
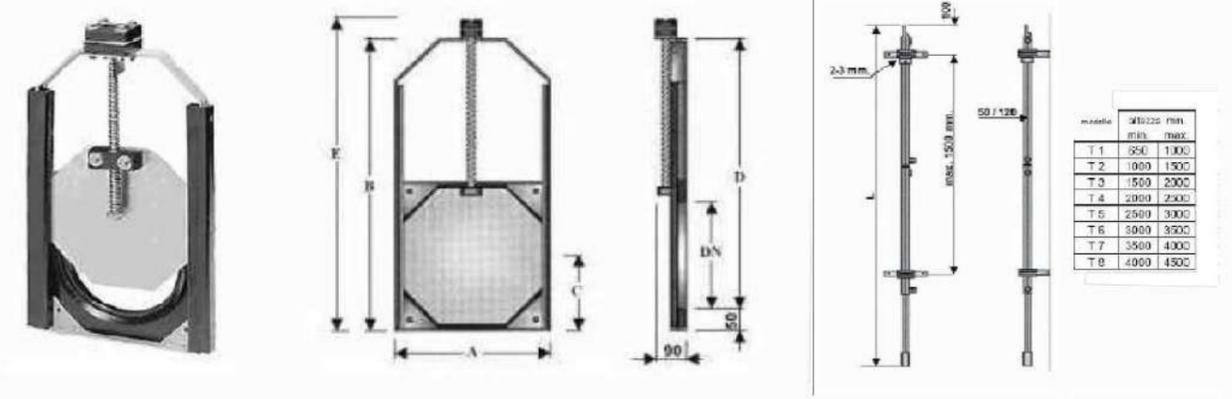


ESPERIENZA N.1 - SCHEDA GRAFICA – 1.3:

RISOLUZIONE DEGLI SCARICHI INDEPURATI E RIFACIMENTO FOGNATURA NEL COMUNE DI TORRE DE PICENARDI (CR)

MANUFATTO SCOLMATORE TIPO - SSL.01

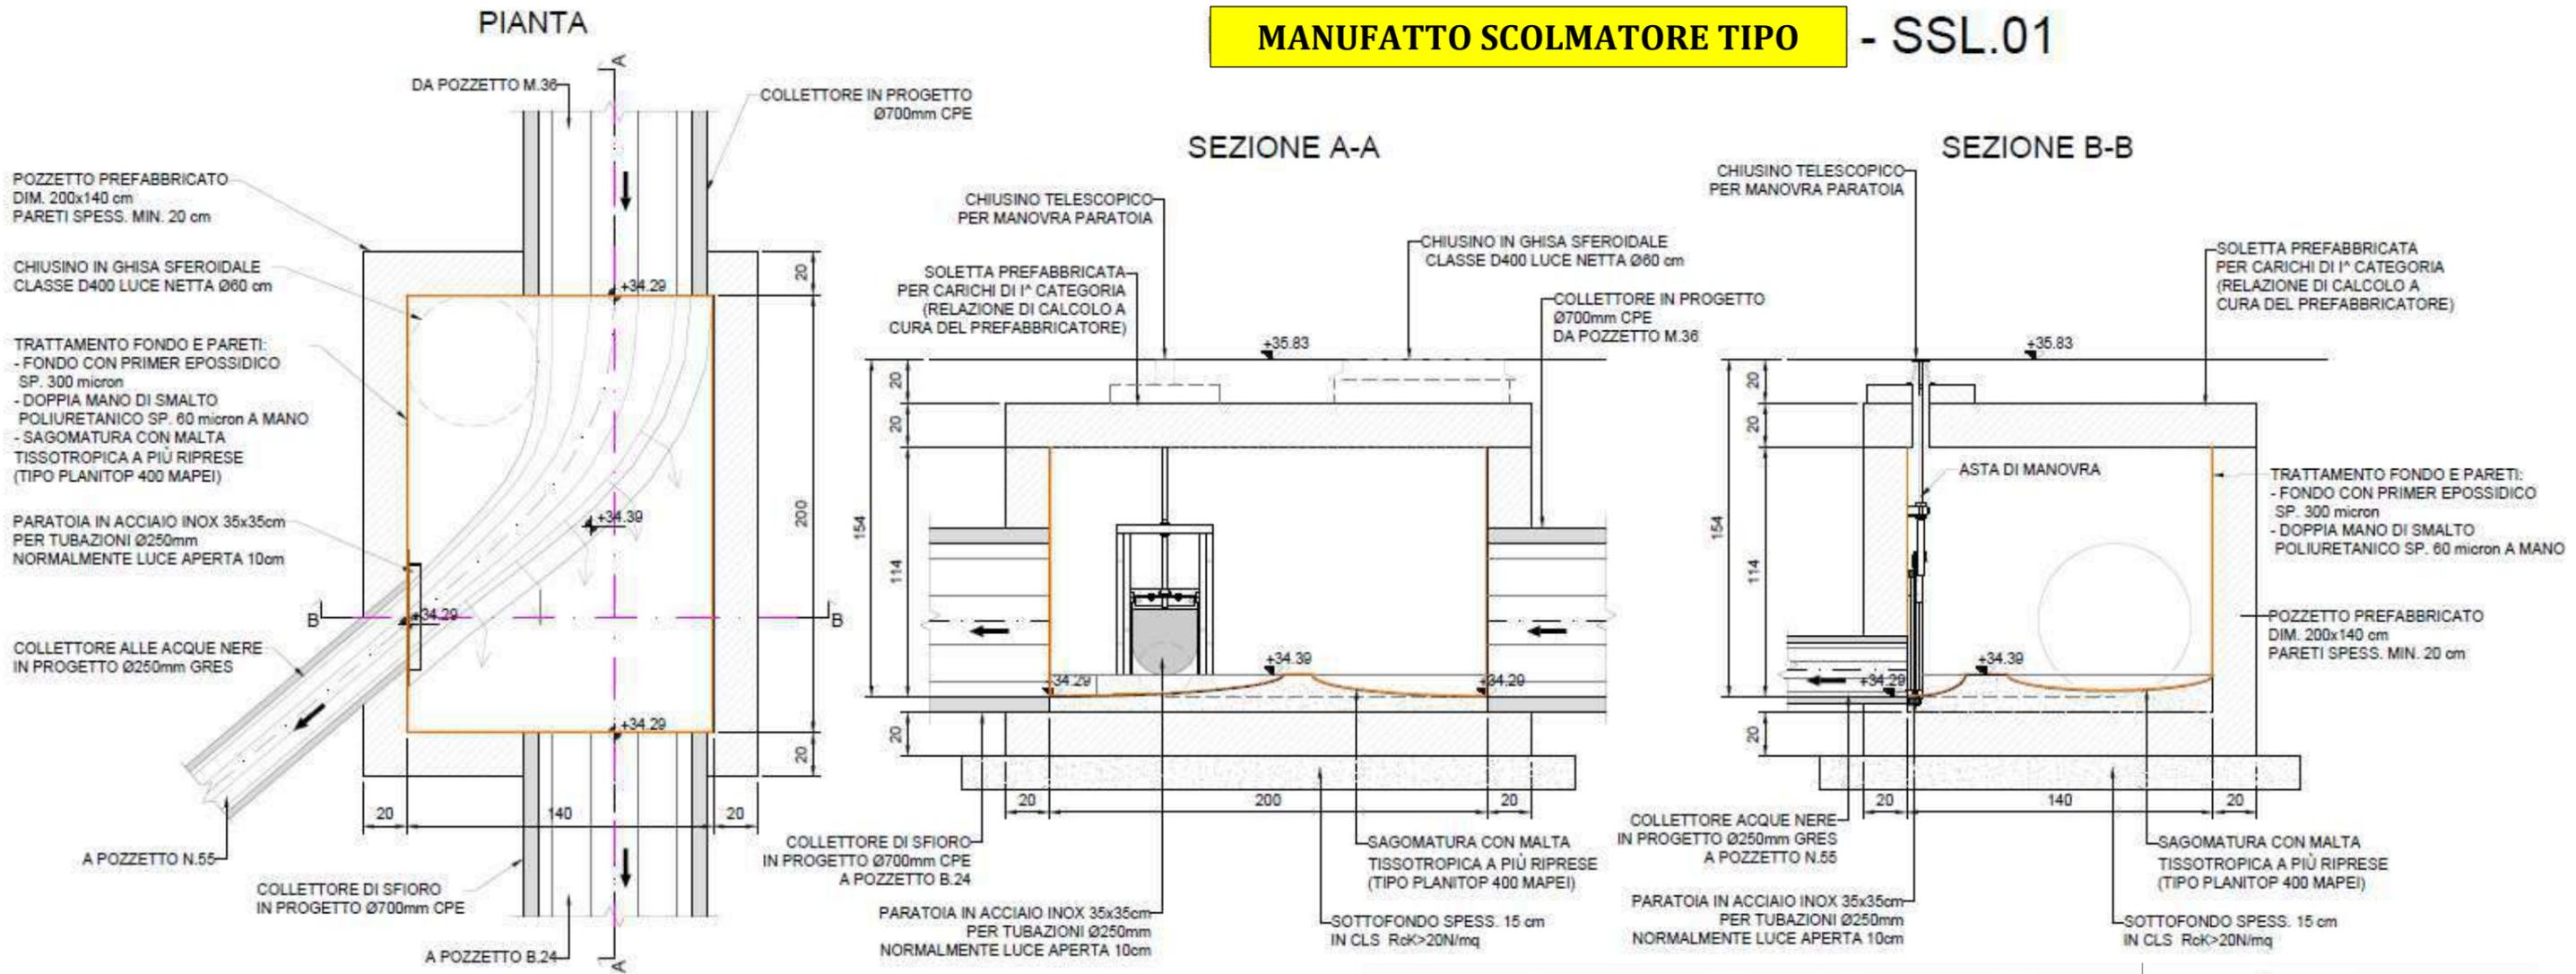

Paratoia murale a ghigliottina con tenuta in un senso di flusso per utilizzo in acque di superficie, scarichi e ambienti aggressivi; carico idraulico 1m; applicazione su parete verticale; pannello posteriore in PEAD; telaio a ghigliottina in acciaio inox AISI 316L; guarnizione di tenuta in EPDM; azionamento con vite non saliente in acciaio inox AISI 316L con filetto trapezoidale, passo 6mm, chiusura in senso orario

ESPERIENZA N.2 - SCHEDA GRAFICA – 2.1:

COSTRUZIONE COLLETTORE FOGNARIO 11° LOTTO 2° STRALCIO TAVERNOLA – PORTIRONE E FOGNATURA LUNGOLAGO TAVERNOLA - GALLINARGA – Comune di Tavernola Bergamasca (BG)

